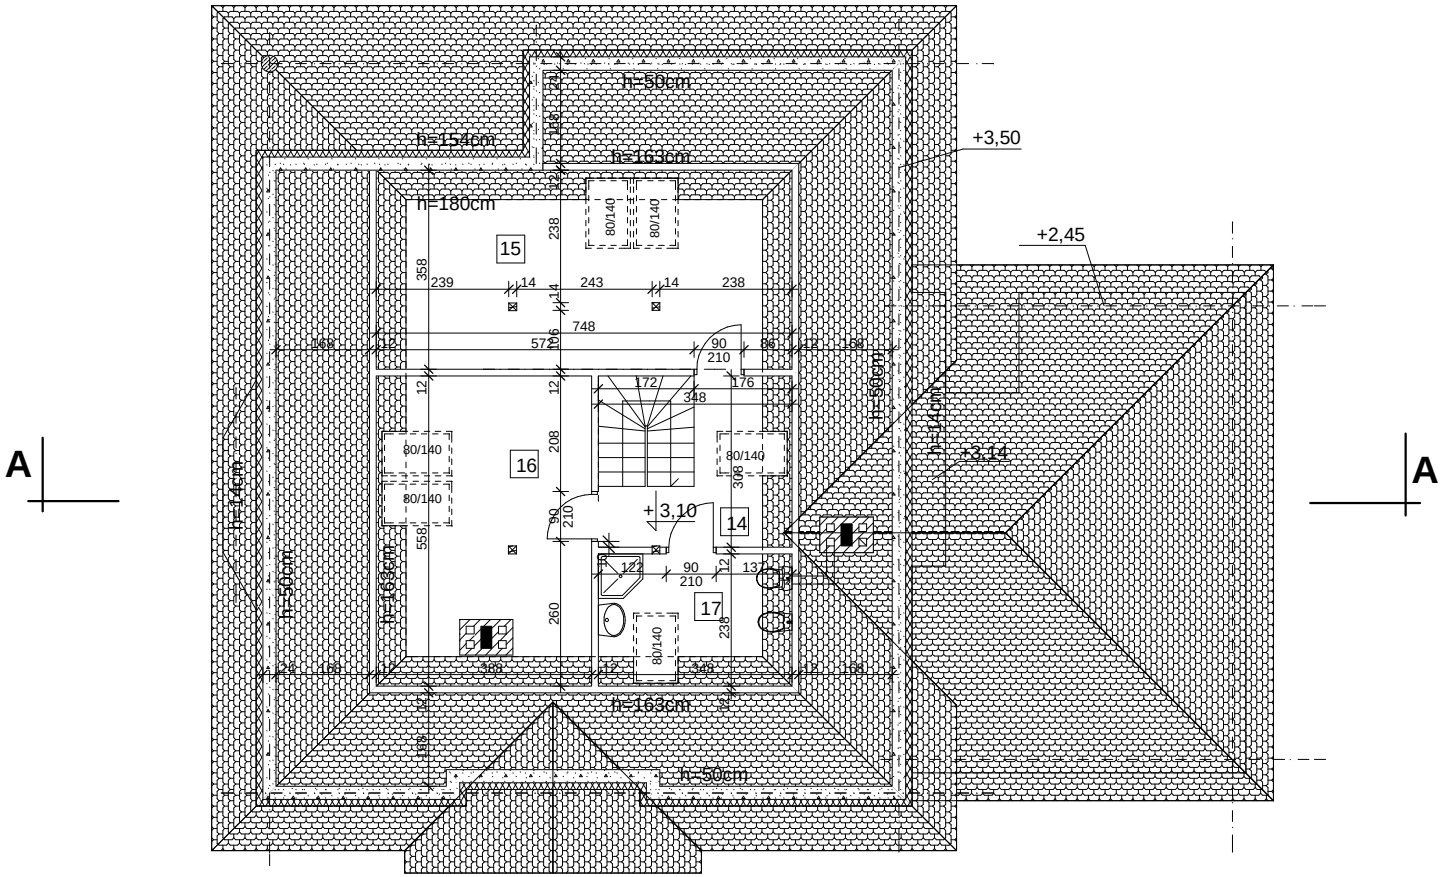

SCHODY

14
panele
A: 9,1 m2

POKÓJ

15
panele
A: 19,6 m2

POKÓJ

16
panele
A: 16,3 m2

ŁAZIENKA

17
panele
A: 5,5 m2

14 - hall+schody - 9,1m2 (10,7 m2)
15 - pokój -19,6m2 (26,8m2)
16 - pokój -16,3m2 (21,7m2)
17 - łazienka - 5,5m2 (8,3m2)

PODDASZE
50,5 m2 (pow. podłóg = 67,5 m2)

www.konradmatuszewski.pl, E-MAIL: konradmatuszewski@op.pl
PRACOWNIA ARCHITEKTONICZNA UL. PASŁĘCKA 17, 60-454 POZNAŃ TEL. 61 84 99 702

INWESTOR		AUTOR PROJEKTU	KONRAD MATUSZEWSKI mgr inż. arch. upr.bud. nr 9 / PW / 93		
OBIEKT	DOM JEDNORODZINNY L 128				
ADRES BUDOWY		PROJEKTANT ADAPTACJI			
TREŚĆ RYS.	**RZUT PODDASZA**	BRANŻA ARCHITEKTURA	SKALA 1: 100	DATA 9 2014	NR RYS. 3